

Prezydent Wrocławia

Województwo dolnośląskie
 Powiat Miasto Wrocław
 Miejscowość Wrocław
 Jednostka ewidencyjna 026401_1, M. Wrocław
 Obręb numer: 0001
 nazwa: Stare Miasto

Wypis z rejestru gruntów

Nr jednostki rejestrowej **G.1524**

właściciel SKARB PAŃSTWA
 udział : 1/1
 użytkownik wieczysty POLSKA SPÓŁKA GAZOWNICTWA SPÓŁKA Z OGRANICZONĄ
 ODPOWIEDZIALNOŚCIĄ, REGON: 142739519
 do dnia 05.12.2089 01-224 WARSZAWA, MARCINA KASPRZAKA 25
 udział : 1/1
 Uwagi z listy: Oddział we Wrocławiu, ul. Ziębicka 44, 50-507 Wrocław;

Ark. mapy	Numer działki	Bliższe określenie położenia	Opisy użytków	Ozn. uż. i kont. klasyf.	Powierzchnia		Nr księgi wieczystej
					użytków w ha	działki w ha	
12	6/6	STRZEGOMSKA	drogi	dr	0.0079	0.0079	WR1K/00052100/0
Id dz: 026401_1.0001.AR_12.6/6							
12	6/9	STRZEGOMSKA 3a	tereny przemysłowe	Ba	0.0625	0.0625	WR1K/00052100/0
Id dz: 026401_1.0001.AR_12.6/9							
Razem :					0.0704	0.0704	

Słownie: siedemset cztery m. kw.

Sporządzono w Zarządzie Geodezji, Kartografii
 i Katastru Miejskiego we Wrocławiu
 al. Marcina Kromera 44, 51-163 Wrocław
 według stanu na dzień: 02.06.2016
 Wykonano w 1 egzemplarzu

Zlecenie nr: ZKK17.TE.6621.5805.2016
 Sporządził(a): Halina Chudziak
 Sprawdził(a): Lidia Wysocka

Dokument niniejszy jest przeznaczony do
dokonywania wpisu w księdze wieczystej



(Pieczęć urzędowa)

Z up. Prezydenta Wrocławia
 Maria Mazurkiewicz
 Kierownik
 Biura Katastru Miejskiego

(Imię i nazwisko osoby reprezentującej organ)

Wrocław, dnia 02.06.2016 r.

Prezydent Wrocławia

Województwo

dolnośląskie

Powiat

Miasto Wrocław

Jednostka ewidencyjna


026401_1, M. Wrocław

Obręb ewidencyjny

0001 - Stare Miasto, AM 12

Wyrys z mapy ewidencyjnej

Skala 1 : 1000

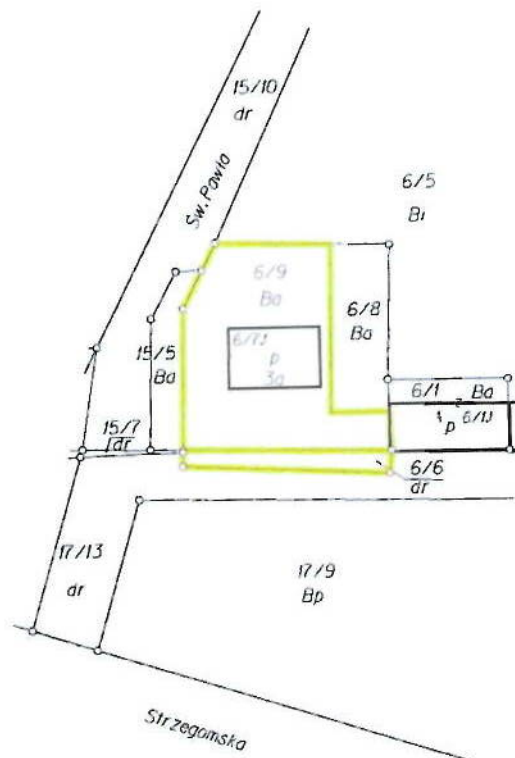

Sporządzono w Zarządzie Geodezji, Kartografii
i Katastru Miejskiego we Wrocławiu
według stanu na dzień: 02.06.2016

Wykonano w 1 egzemplarzu
Zlecenie nr: ZKK17.TE.6621.5805.2016

Sporządził(a): Halina Chudziak
Sprawdził(a): Lidia Wysocka



(Pieczęć urzędowa)

Dokument niniejszy jest przeznaczony do
dokonywania wpisu w księdze wieczystej

Z up. Prezydenta Wrocławia

Maria Mazurkiewicz
Kierownik
Biura Katastru Miejskiego

(Imię i nazwisko osoby reprezentującej organ)
Wrocław, 02.06.2016

Prezydent Wrocławia

Województwo dolnośląskie
Powiat Miasto Wrocław
Miejscowość Wrocław
Jednostka ewidencyjna 026401_1, M. Wrocław
Obręb numer: 0001
nazwa: Stare Miasto

Wypis z rejestru gruntów

Nr jednostki rejestrowej **G.1308**

właściciel GMINA MIEJSKA WROCLAW, REGON: 931934839
 WROCLAW
 Udział : 1/1
użytkownik wieczysty POLSKA SPÓŁKA GAZOWNICTWA SPÓŁKA Z OGRANICZONĄ
 ODPOWIEDZIALNOŚCIĄ, REGON: 142739519
do dnia 28.10.2095 01-224 WARSZAWA, MARCINA KASPRZAKA 25
 Udział : 1/1
 Uwagi: Oddział we Wrocławiu, ul. Ziębicka 44, 50-507 Wrocław

Ark. mapy	Numer działki	Bliższe określenie położenia	Opisy użytków	Ozn. uż. i kont. klasyf.	Powierzchnia		Nr księgi wieczystej
					użytków w ha	działki w ha	
12	15/5	SW. PAWŁA	tereny przemysłowe	Ba	0.0108	0.0108	WR1K/00114622/8
Id dz: 026401_1.0001.AR_12.15/5							
Razem :					0.0108	0.0108	

Słownie: sto osiem m. kw.

Sporządzono w Zarządzie Geodezji, Kartografii i Katastru Miejskiego we Wrocławiu
al. Marcina Kromera 44, 51-163 Wrocław
według stanu na dzień: 03.12.2015
Wykonano w 1 egzemplarzu

Zlecenie nr: ZKK17.TE.12379.2015
Sporządził(a): Urszula Szotysek-Kuder
Sprawdził(a): Czesława Stopyra

Dokument niniejszy jest przeznaczony do dokonywania wpisu w księdze wieczystej



(Pieczęć urzędowa)

Z up. Prezydenta Wrocławia
Maria Mazurkiewicz
Kierownik
Biura Katastru Miejskiego

(Imię i nazwisko osoby reprezentującej organ)

Wrocław, dnia 03.12.2015 r.

Prezydent Wrocławia

Województwo

dolnośląskie

Powiat

Miasto Wrocław

Jednostka ewidencyjna


026401_1, M. Wrocław

Obręb ewidencyjny

0001 - Stare Miasto, AM 12

Wyrys z mapy ewidencyjnej

Skala 1 : 1000

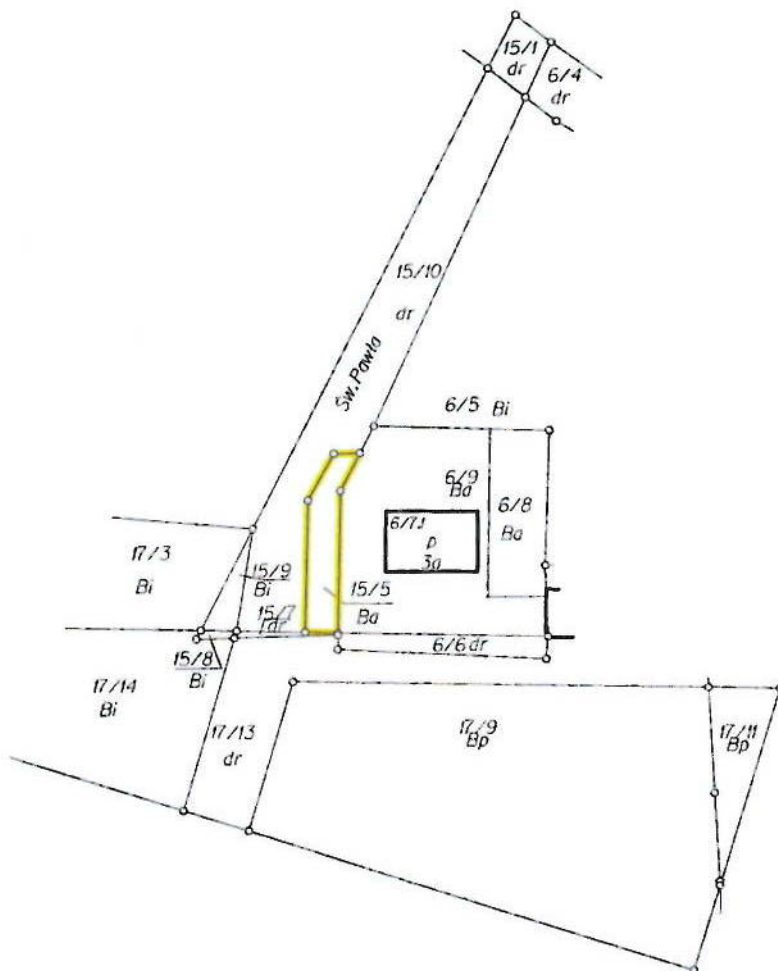

Sporządzono w Zarządzie Geodezji, Kartografii
i Katastru Miejskiego we Wrocławiu
według stanu na dzień: 03.12.2015

Wykonano w 1 egzemplerzu
Zlecenie nr: ZKK17.TE.12379.2015

Sporządził(a): Urszula Szoltysek-Kuder
Sprawdził(a): Czesława Stopyra

Dokument niniejszy jest przeznaczony do
dokonywania wpisu w księdze wieczyste



(Pieczęć urzędowa)

Z up. Prezydenta Wrocławia

Maria Mazurkiewicz
Kierownik
Biura Katastru Miejskiego

(Imię i nazwisko osoby reprezentującej organ)
Wrocław, 03.12.2015