


Załącznik nr 4 do SW5 - sprawa
nieruchomości walcnych ul. Makowa

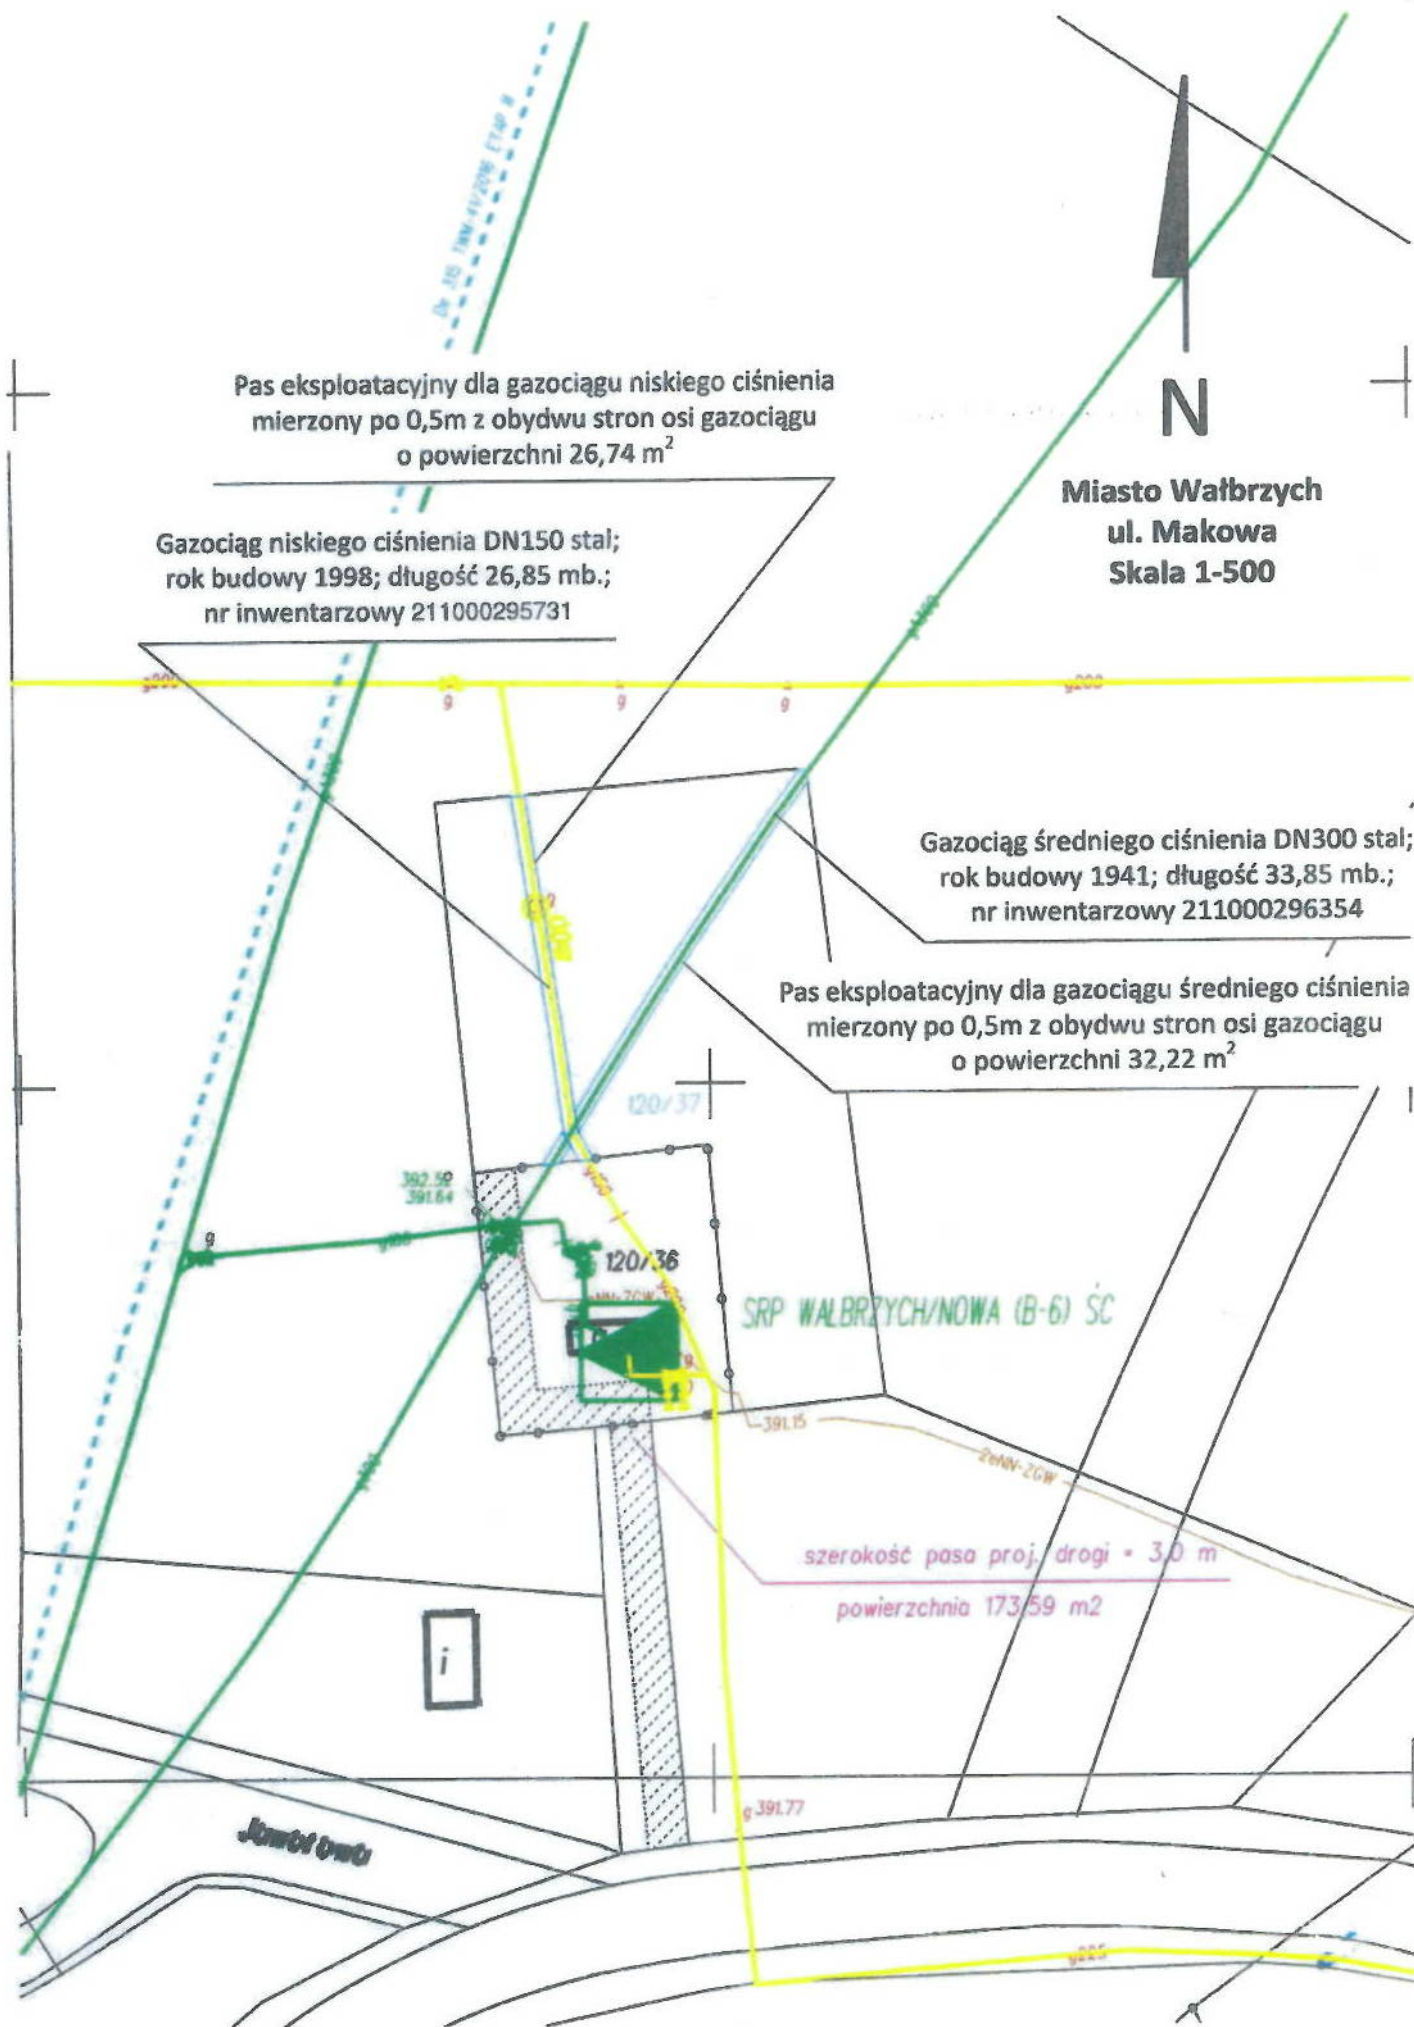

Pas eksploatacyjny dla gazociągu niskiego ciśnienia
mierzony po 0,5m z obydwu stron osi gazociągu
o powierzchni 26,74 m²

Gazociąg niskiego ciśnienia DN150 stal;
rok budowy 1998; długość 26,85 mb.;
nr inwentarzowy 211000295731

Miasto Wałbrzych
ul. Makowa
Skala 1-500

Gazociąg średniego ciśnienia DN300 stal;
rok budowy 1941; długość 33,85 mb.;
nr inwentarzowy 211000296354

Pas eksploatacyjny dla gazociągu średniego ciśnienia
mierzony po 0,5m z obydwu stron osi gazociągu
o powierzchni 32,22 m²

SRP WALBRZYCH/NOWA (B-6) ŚC

szerokość pasa proj. drogi = 3,0 m
powierzchnia 173,59 m²

Jaworowa